

# Préfecture de la Marne



Direction  
Départementale des  
Territoires de la Marne

Date: Juin 2019

Mise à jour: Avril 2022

## Plan Local d'Urbanisme

## Commune de

## EPERNAY

## PLAN DES SERVITUDES


### Plan de prévention des risques d'inondation par débordement

Vu pour être annexé à  
l'arrêté de la commune  
de Epernay  
constatant la mise à jour  
du PLU

Le Maire, en date du:

échelle: 1:10000


EPERNAY\_PM1\_PPRI.LQS

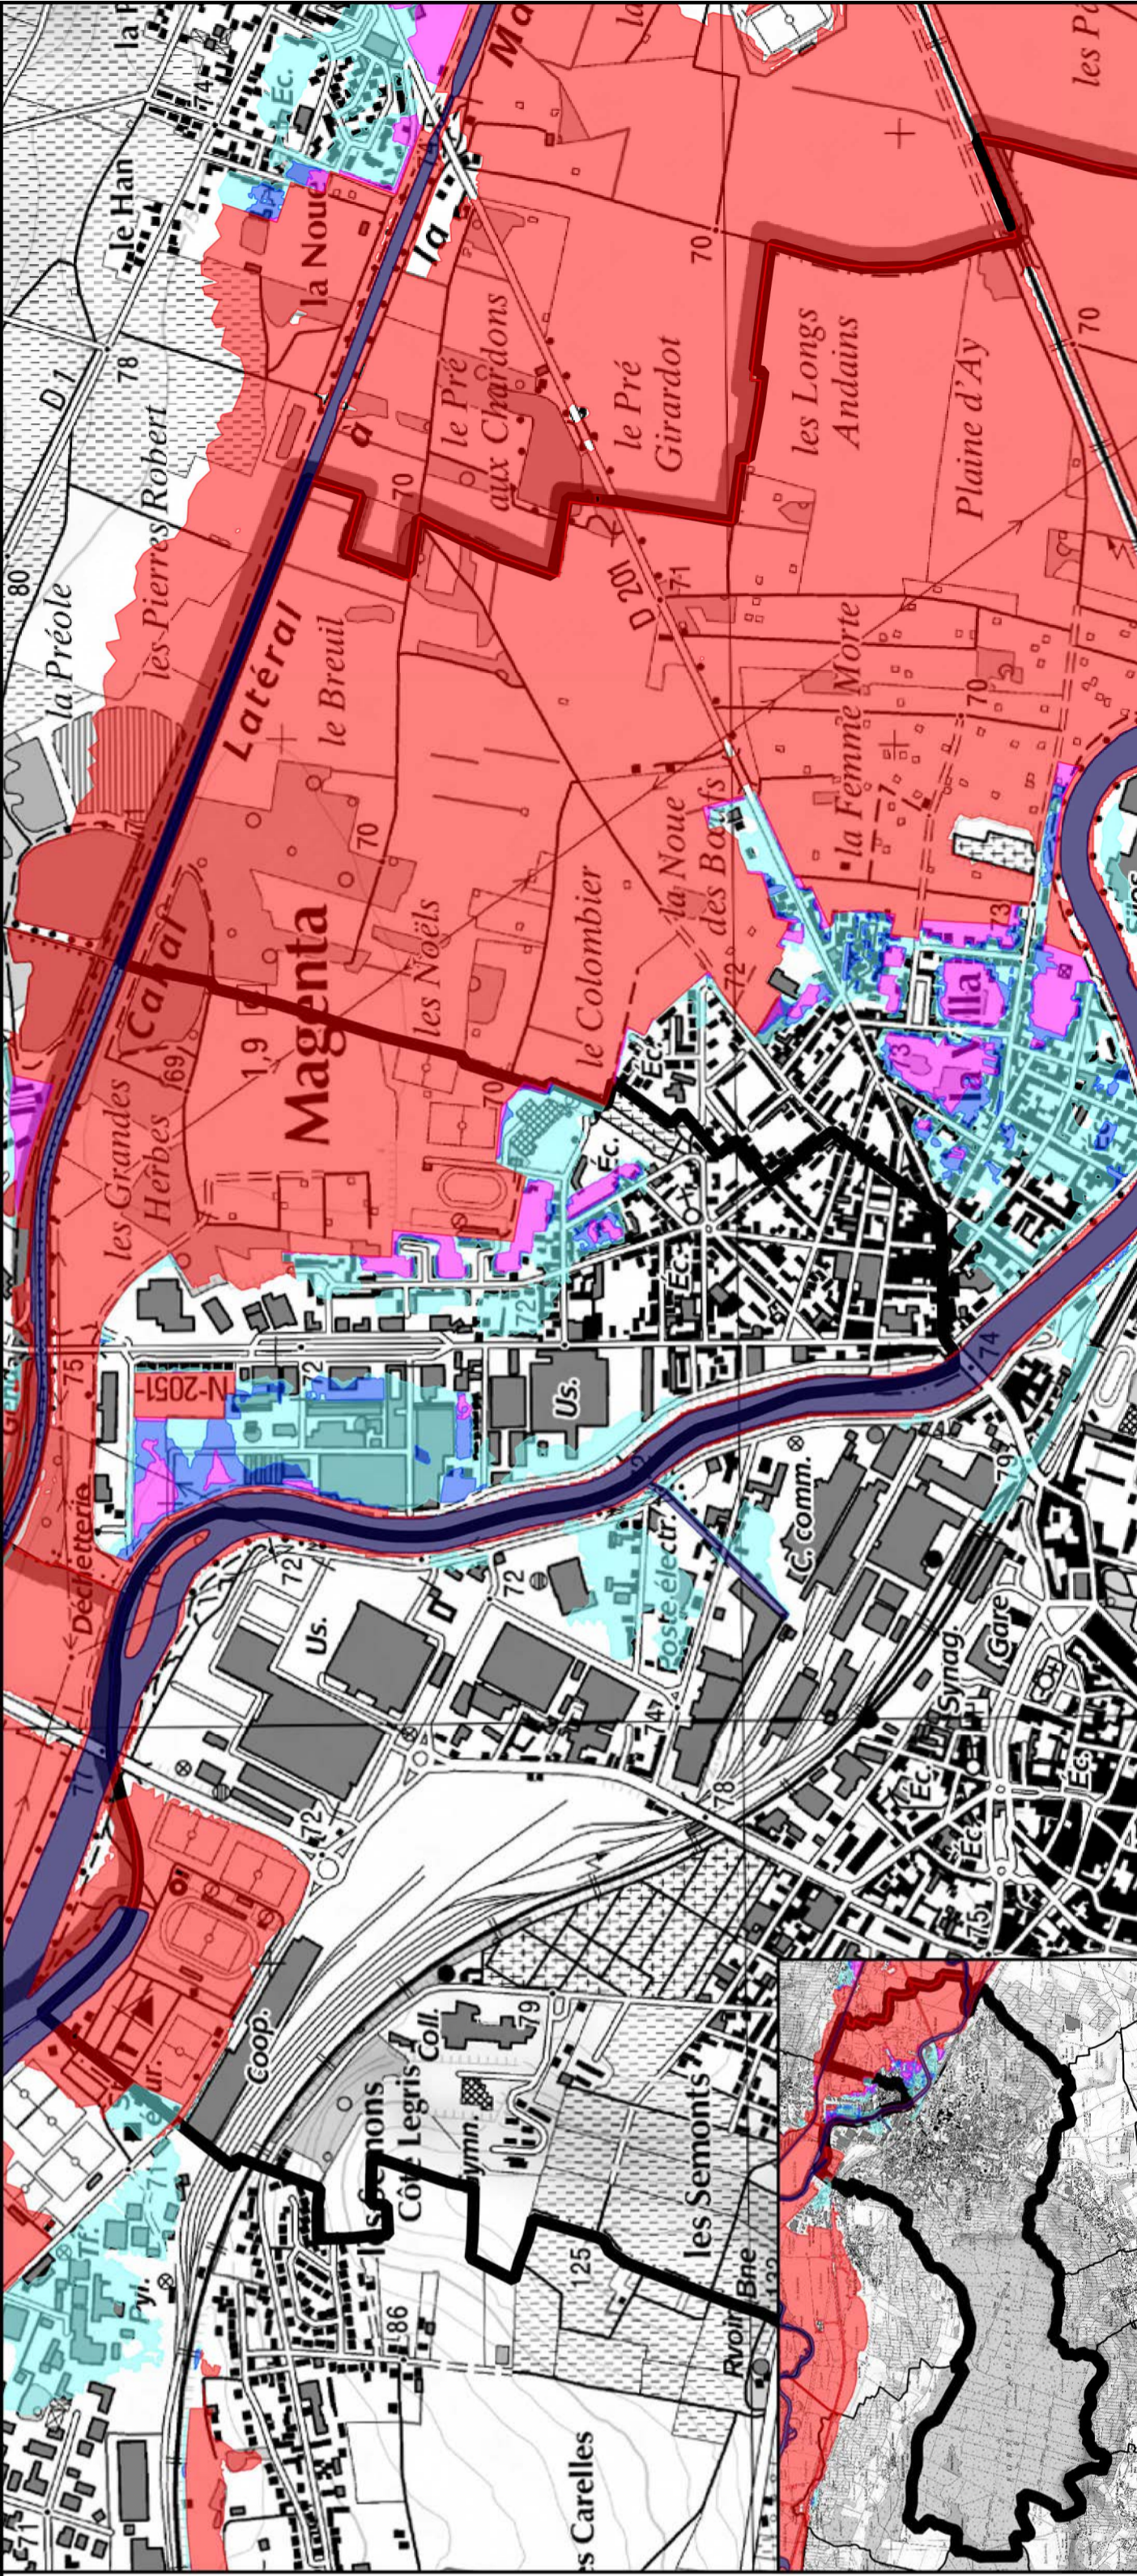

AVERTISSEMENT  
REPRODUCTION INTERDITE  
Source: ©IGN-SCAN25®

### LEGENDE

#### ZONAGE REGLEMENTAIRE

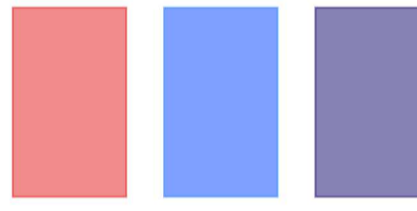

Zone Rouge

Zone Bleu moyen

Cours d'eau

Zone Magenta

Zone Bleu clair

# Préfecture de la Marne



Direction  
Départementale des  
Territoires de la Marne

## Plan Local d'Urbanisme

## Commune de EPERNAY

## PLAN DES SERVITUDES

Mise à jour PM1

Pour les autres servitudes,  
voir autre(s) plan(s)

échelle: 1:15000  
SERVITUDES\_MAL\_PM1\_  
EPERNAY03

Date: Juin 2019  
Mise à jour: Avril 2022

Vu pour être annexé à  
l'arrêté de la commune  
de Epernay  
constatant la mise à jour  
du PLU  
Le Maire, en date du:

**AVERTISSEMENT**  
Certains servitudes ne sont pas reportées sur la carte faute de réponses  
des gestionnaires de la ou des servitude(s).  
La présente carte n'a qu'une valeur informative.

**REPRODUCTION INTERDITE**  
Source: ©IGN-SCAN25®

### LEGENDE

- PM1 Environnement - Servitudes résultant des Plans de prévention des risques naturels prévisibles - PPR
- PPRNGT Pour plus de détails, voir plan(s) de zonage et règlement du PPRNGT
- PM1 Environnement - Servitudes résultant des Plans de prévention des risques naturels prévisibles - PPR
- PPRI Pour plus de détails, voir plan(s) de zonage et règlement du PPRI

