
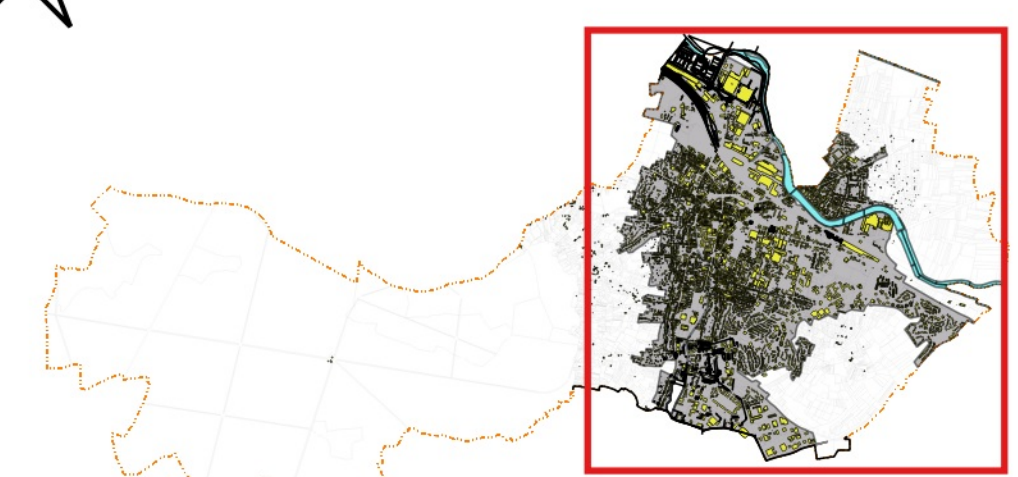


RLP

Règlement Local de Publicité

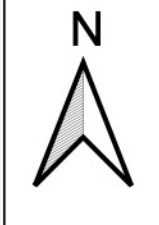

Territoire communal et Périmètre de l'AVAP
Echelle 1/75 000e

- En GRIS l'emprise agglomérée correspondant au SECTEUR A du RLP
- En BLANC le reste du territoire communal correspondant au SECTEUR B du RLP


Approuvé par délibération du :
Vu pour être annexé à la délibération

Echelle : 1/5 000e
0 50 100 150 200 m

le Maire :

DOCUMENT GRAPHIQUE DU RLP
06 - SECTEUR A : ZONES DU RLP

Source du fond de plan :
Base cadastrale
Édité le : 2021-06-11

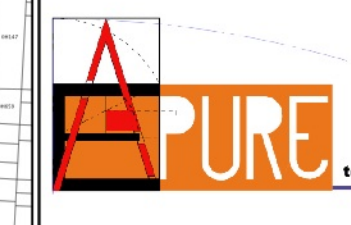

Gilles Maurel - Architecte du Patrimoine
21 Rue d'Argueil - 51200 - RAMBOUILLET
Tel : 01 34 05 99 58 - econtact : maurel@gillesmaurel.fr



LÉGENDE DU DOCUMENT GRAPHIQUE DU RLP

- ENTREES ET ROND-POINTS
- Emprises de la Zone 1 du SECTEUR A
- Emprises de la Zone 2 du SECTEUR A
- Emprises de la Zone 3 du SECTEUR A
- Les Axes Majeurs de la Zone 3 du SECTEUR A
- Emprises de la Zone 4 du SECTEUR A
- Limite Communale

