Communauté d'Agglomération Epernay, Coteaux et Plaine de Champagne

Diagnostic du système d'assainissement du Mesnil-sur-Oger

Plan des bassins versants naturels repris par les réseaux

Dessiné par : DT
Vérifié par : SF

Date : Mars 2022
Échelle :1/3000

VERDI Nord Pas-de-Calais
Siège social :
80 rue de Marcq
CS 90049
59 441 WASQUEHAL
CEDEX

Légende

- Bâtiments
- Parcelles
- Sources
- Cheminement des sources
- Fossé
- STEP

Ouvrages_particuliers
- DO
- PR
- Séparateur de flux

Regard - Reconnaissance
- EP
- EU
- Unitaire

Troncon
- EP
- EU
- Unitaire
- Refoulement

Bassins versants naturels
- BVN1
- BVN2
- BVN3
- BVN4
- BVN5
- BVN6
- BVN7
- BVN8
- BVN10
- BVN11
- BVN12
- Axes de ruissellement
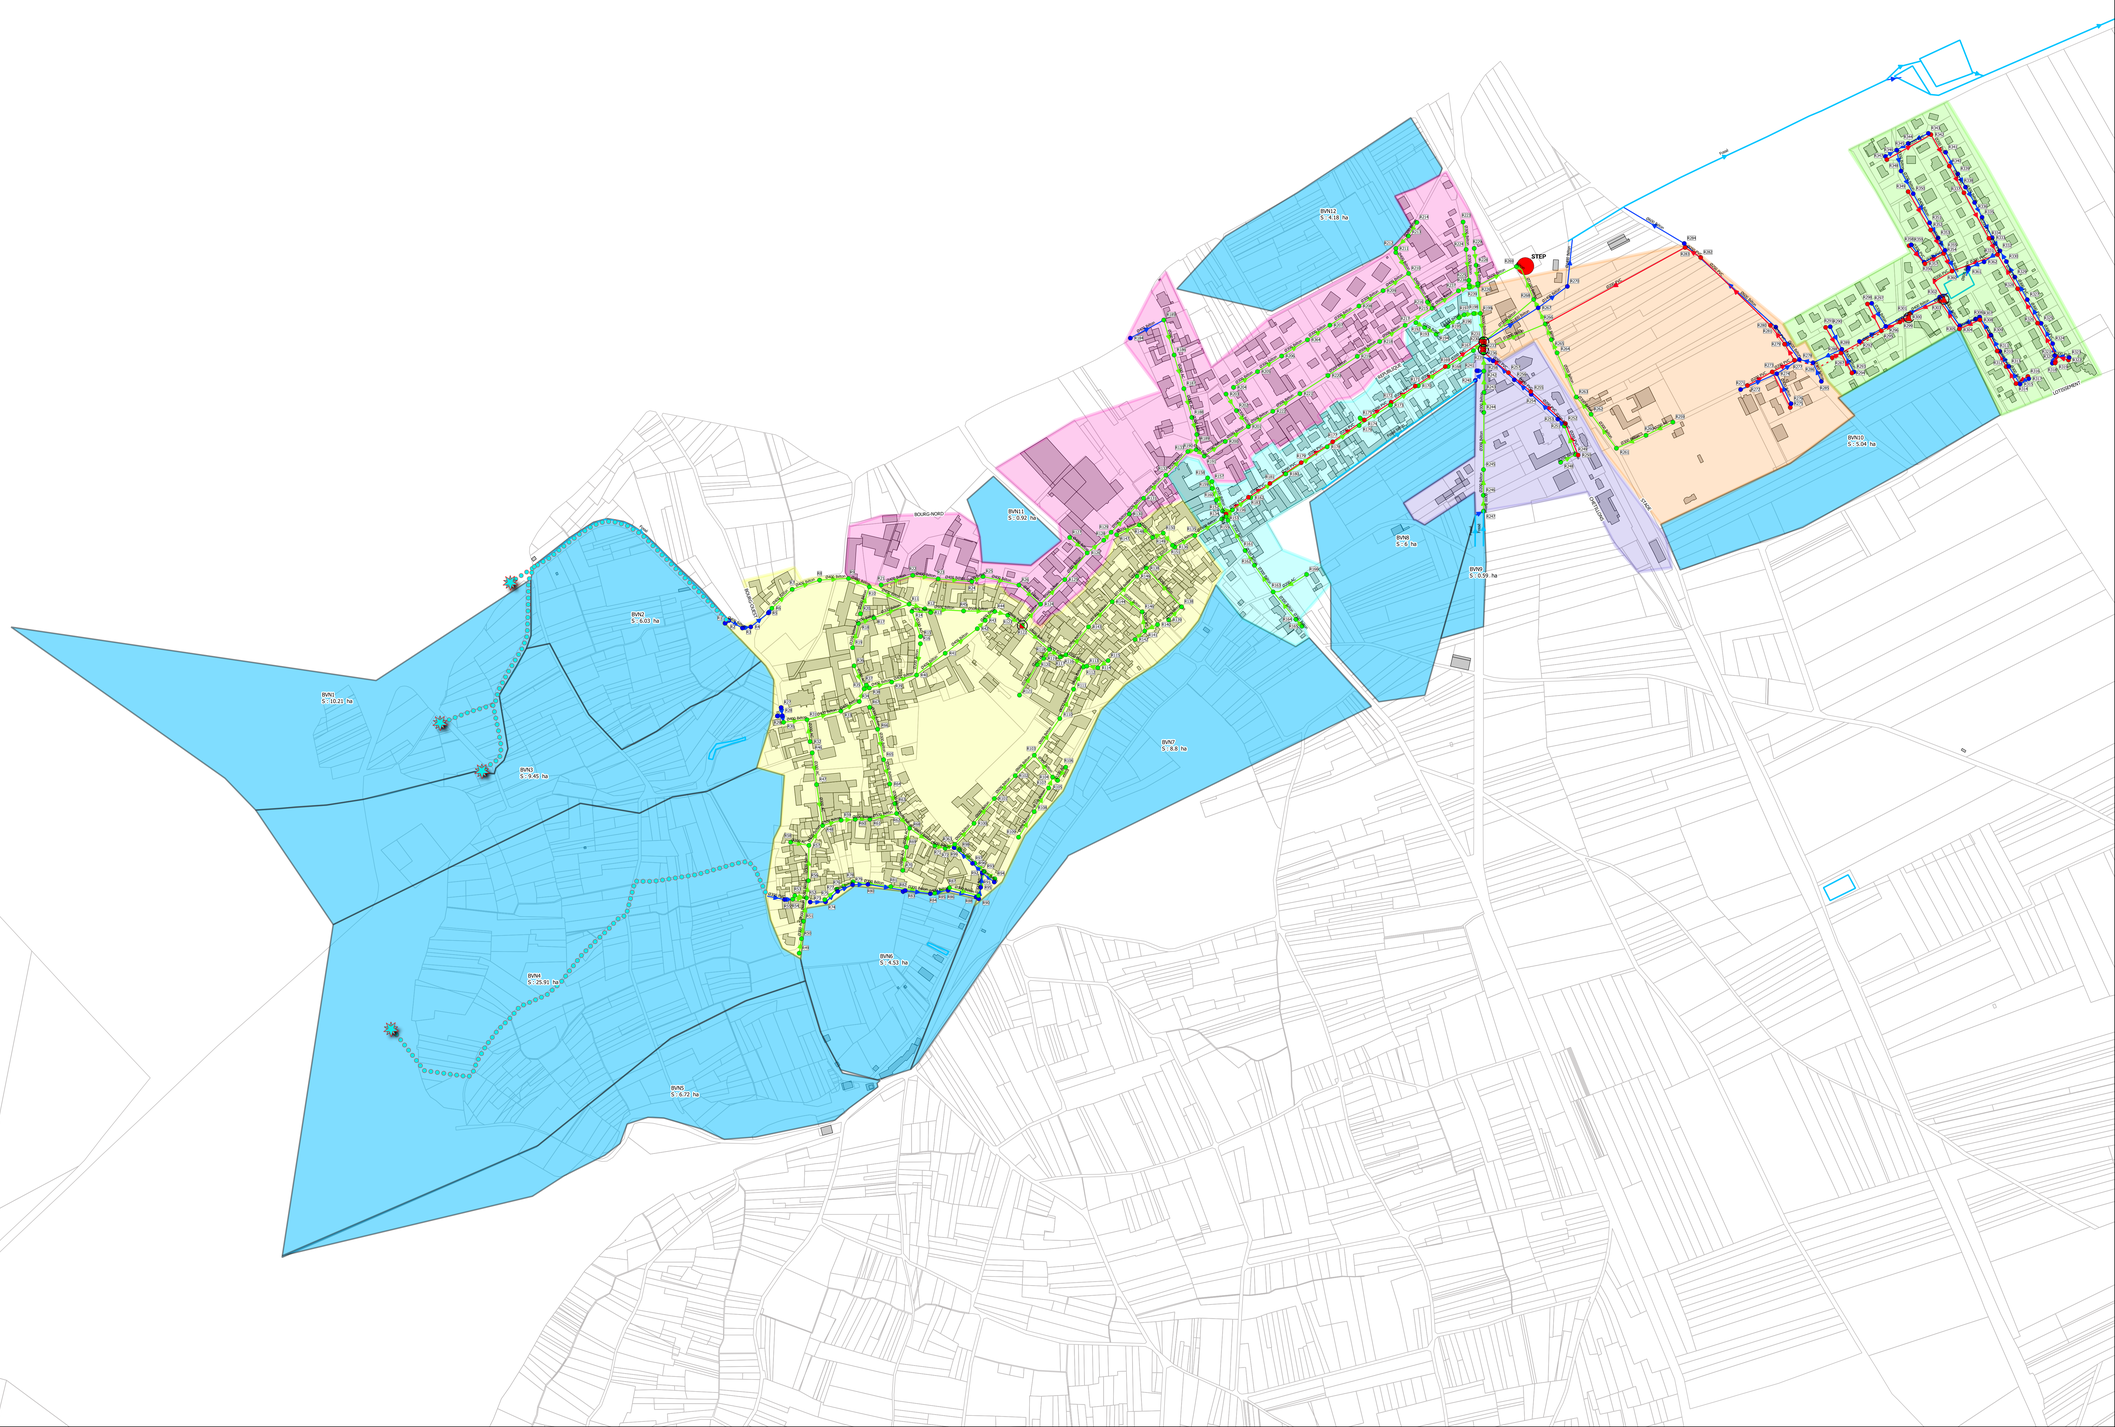
Bassins versants urbains
- BOURG-NORD
- BOURG-OUEST
- CHETILLONS
- LOTISSEMENT
- REPUBLIQUE
- STADE