


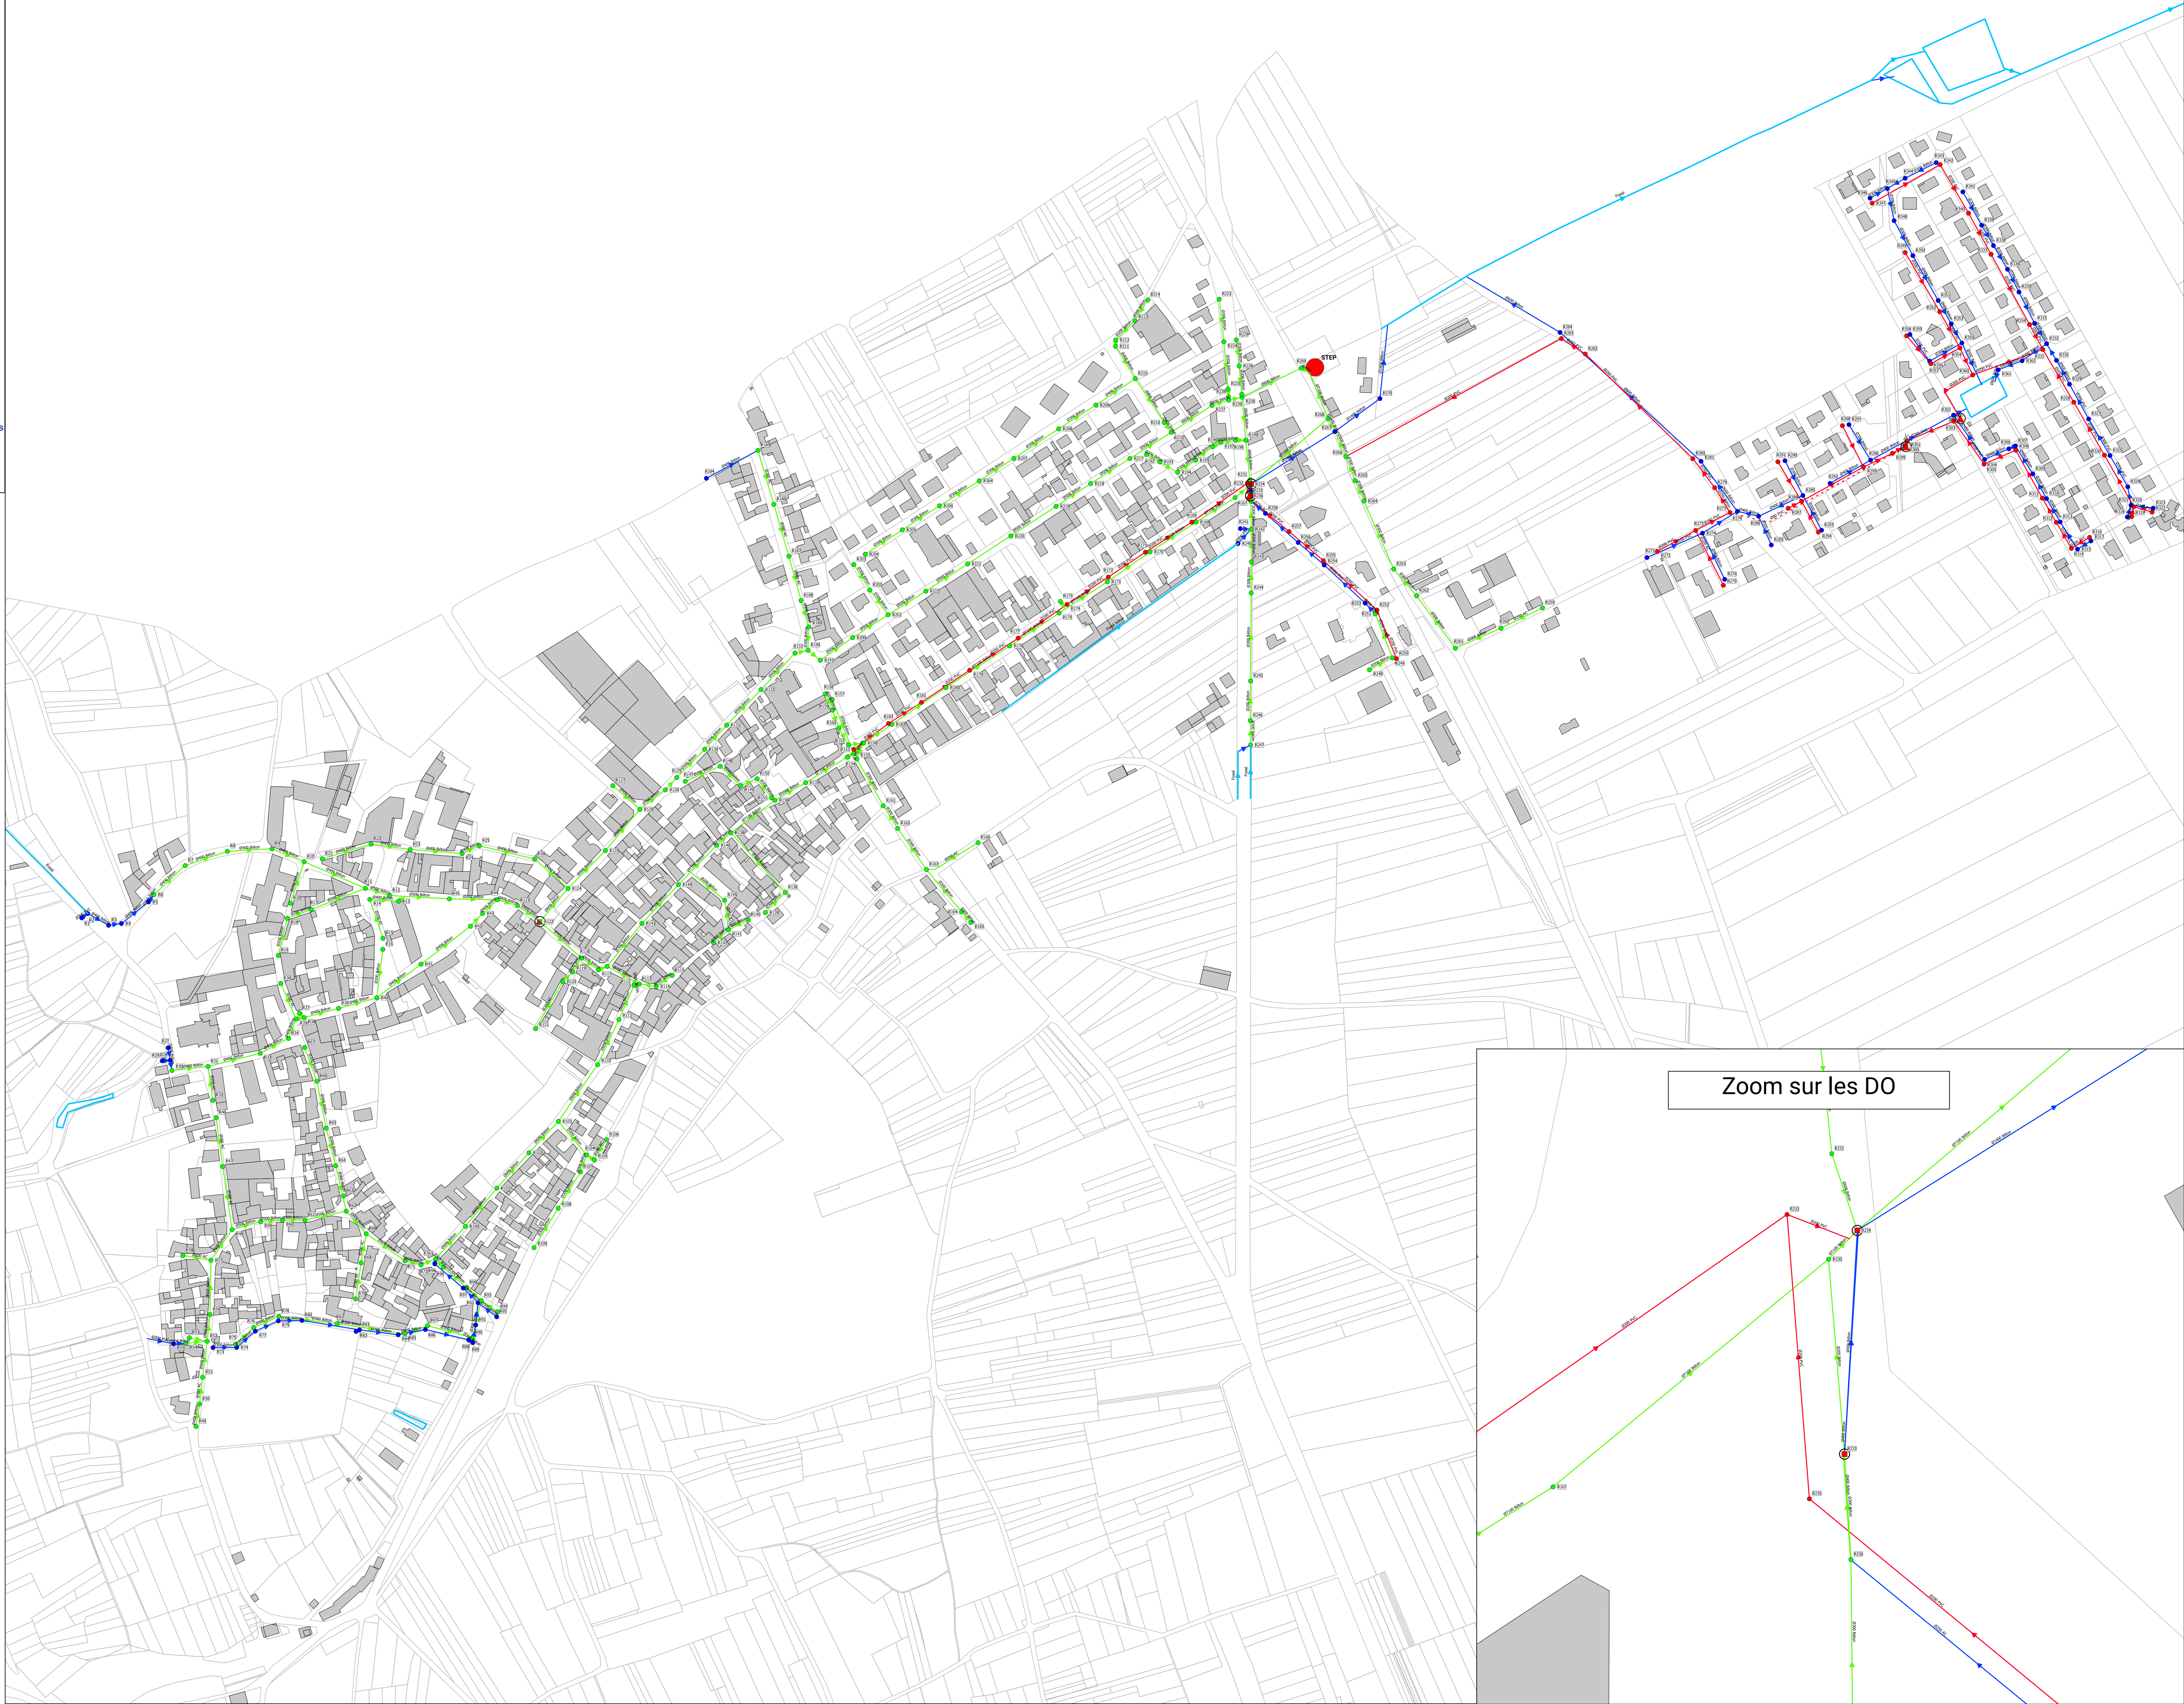

Légende

- Bâtiments
- Parcelles
- Fossé
- STEP
- Réseaux**
- EP
- EU
- Unitaire
- Refoulement
- Ouvrages particuliers**
- DO
- PR
- Séparateur de flux
- Regards**
- EP
- EU
- Unitaire
- Exutoire



Zoom sur les DO

